

LEGENDE EGOUTTAGE

- EU : Eaux Usées;
- EF : Eaux Fécales;
- EP : Eaux Pluviales.

LEGENDE VENTILATION


- Unité de ventilation murale ou dans le faux-plafond;
- Pulsion;
- Extraction;
- Bouche de pulsion dans le faux-plafond;
- Bouche d'extraction dans le faux-plafond;
- Bouche de pulsion murale;
- Bouche d'extraction murale.
- Zone avec faux-plafond

LEGENDE GENERALE

- Maçonneries et planchers existants;
- Nouvelles maçonneries;
- Démolitions;
- Structure voir plans IG;
- Réhausse du mitoyen;
- Profil mitoyen droit;
- Orientation;
- * NIVEAU FINI PLANCHER
- ** HAUTEUR SOUS-PLAFOND
- Radiateur horizontal (rad.horiz.); radiateur vertical (rad.vert.) ou sèche-serviettes (SS) : DIMENSIONS À DÉFINIR ;

Toutes les côtes sont données à titre indicatif. Elles doivent être vérifiées par l'entrepreneur.


Dossier de Consultation des Entreprises Rue Madyol 1200 WOLUWE SAINT LAMBERT	PLANS PROJETES LEGENDE 27.11.2024	MAITRE D'OUVRAGE PRIME TIME ELEVEN CONTACT 0477 25 04 04 EMAIL laurent@primeproject.be	ARCHITECTE AV-ARCHITECTS srl CONTACT 0472 73 97 93 EMAIL antoine@av-architects.be	
---	--	---	--	--

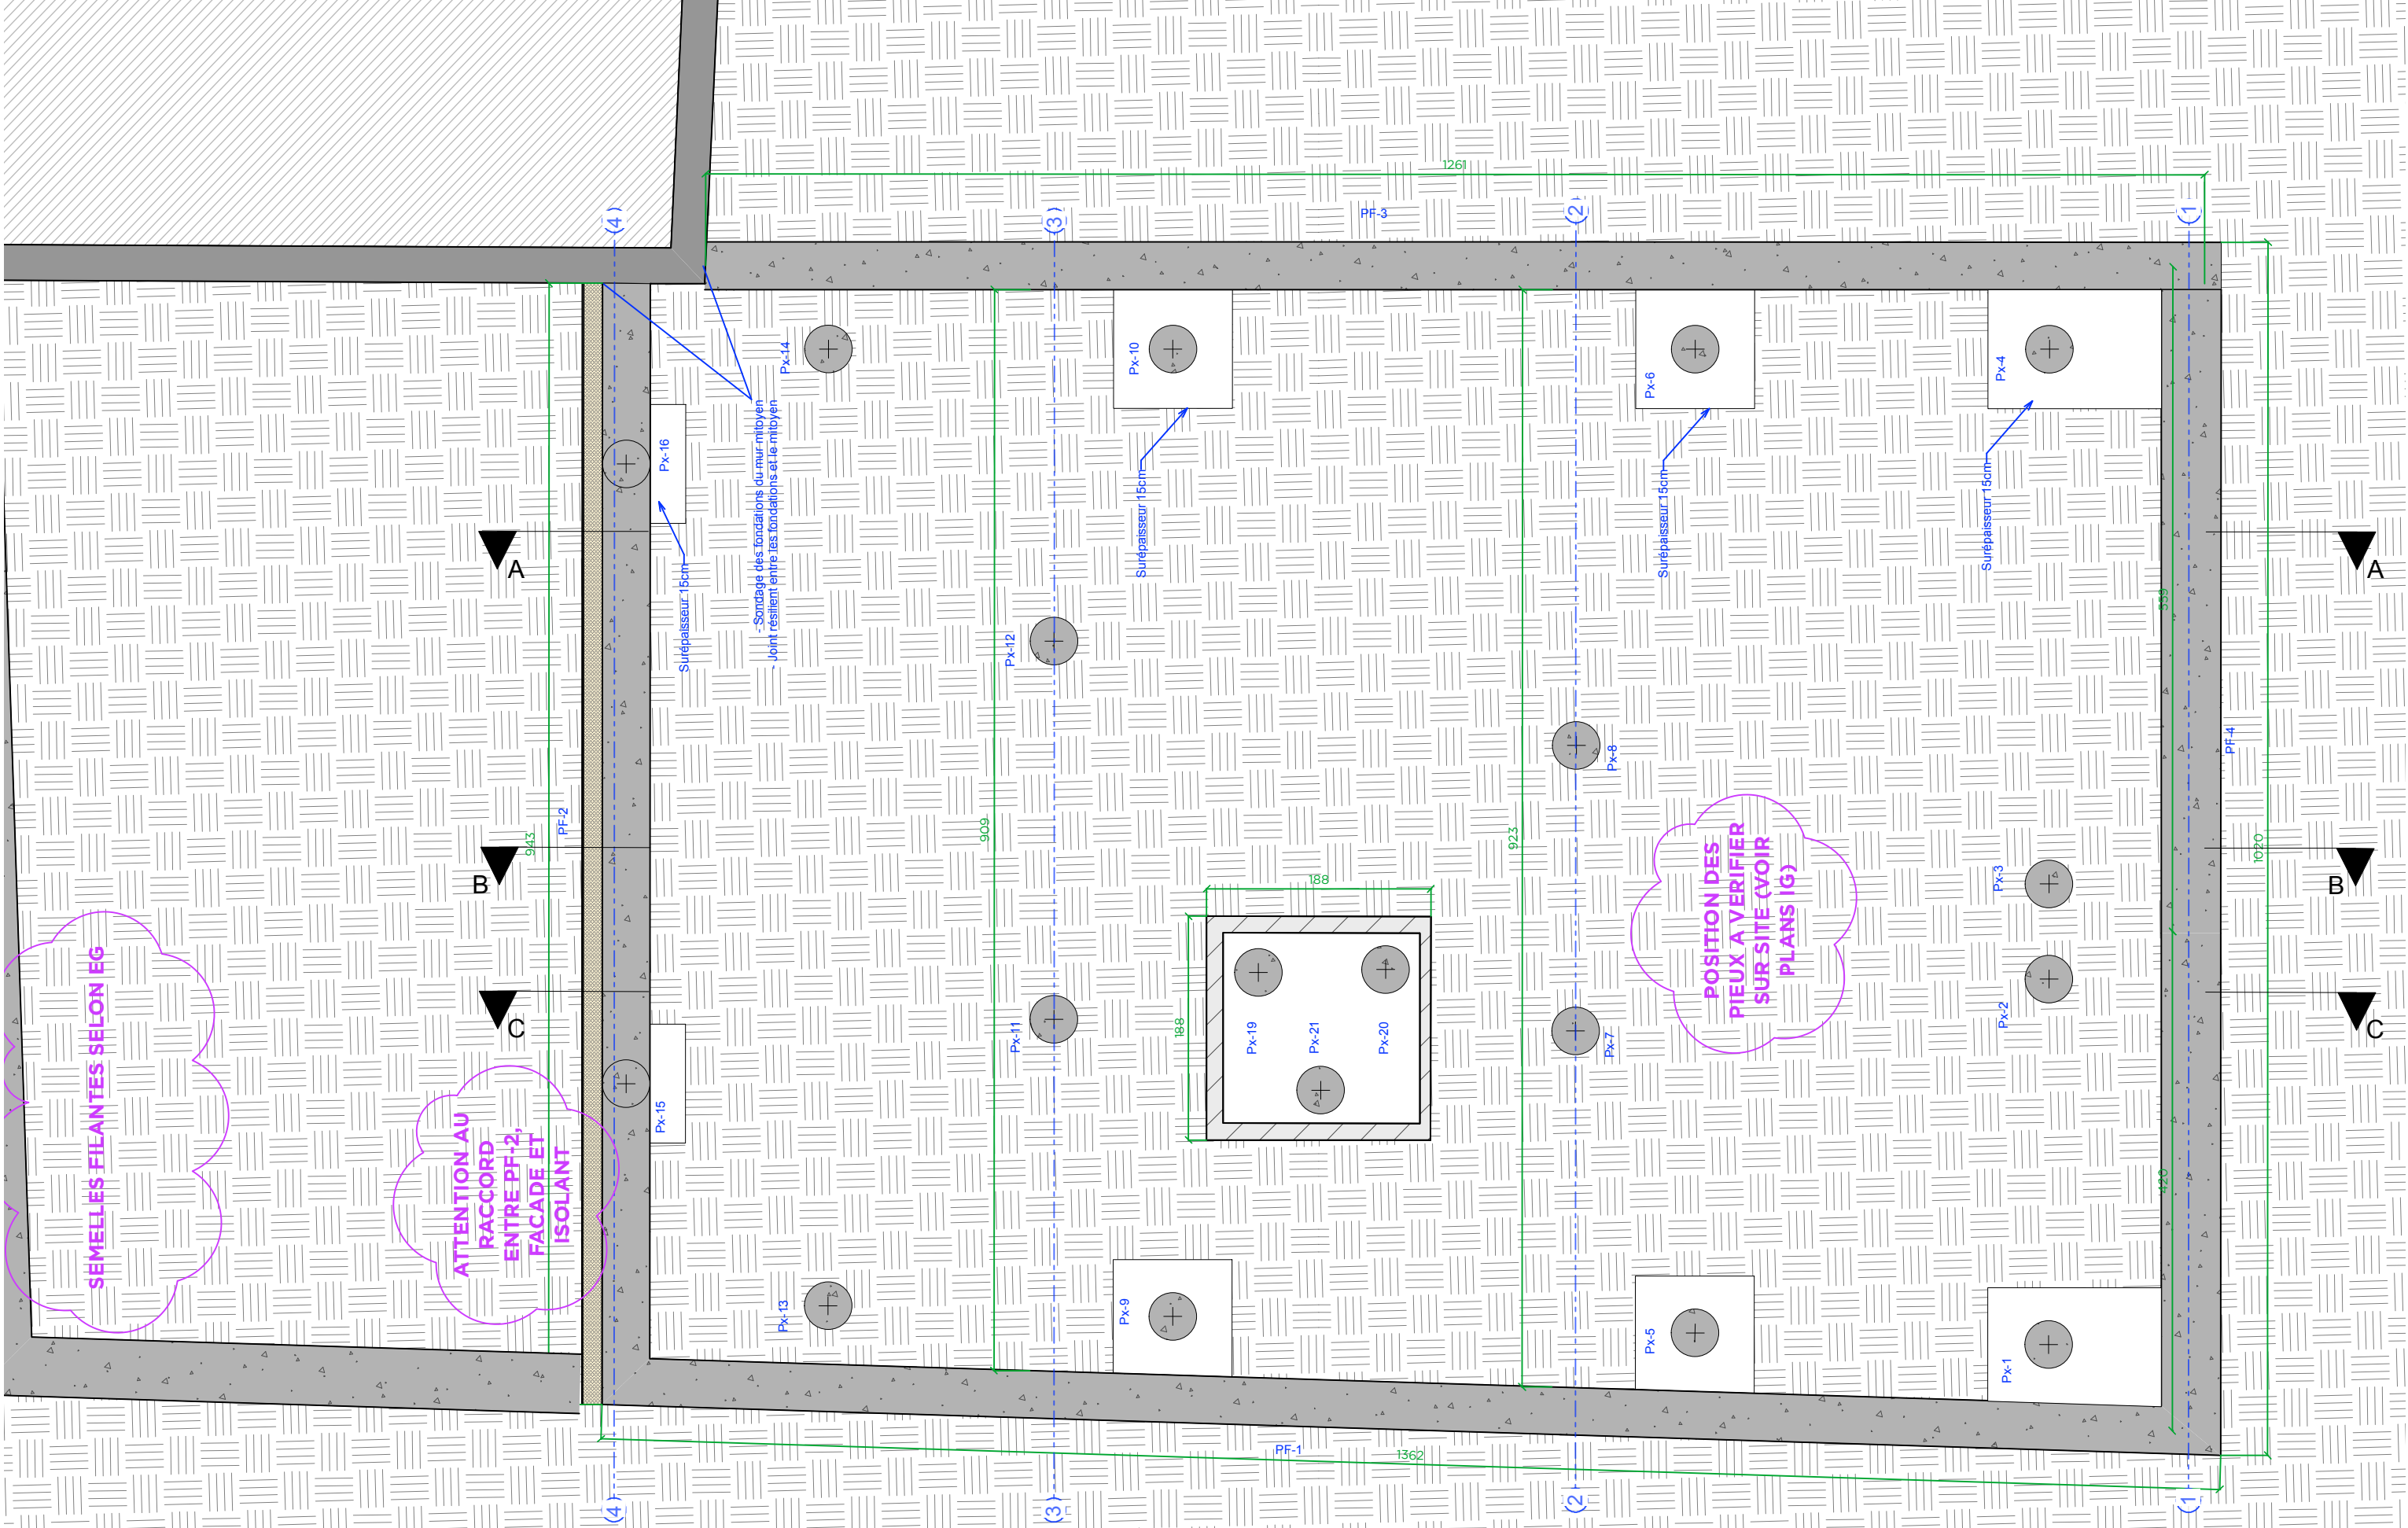


POSITION DES PIEUX A TITRE INDICATIF : A VERIFIER SUR SITE

Toutes les côtes sont données à titre indicatif. Elles doivent être vérifiées par l'entrepreneur.

Dossier de Consultation des Entreprises Rue Madyol 1200 WOLUWE SAINT LAMBERT	PLANS PROJETES PLAN DES FONDATIONS 27.11.2024 - éch.1/50	MAITRE D'OUVRAGE PRIME TIME ELEVEN CONTACT 0477 25 04 04 EMAIL laurent@primeproject.be	ARCHITECTE AV-ARCHITECTS srl CONTACT 0472 73 97 93 EMAIL antoine@av-architects.be	 AV ARCHITECTS
---	---	---	--	--

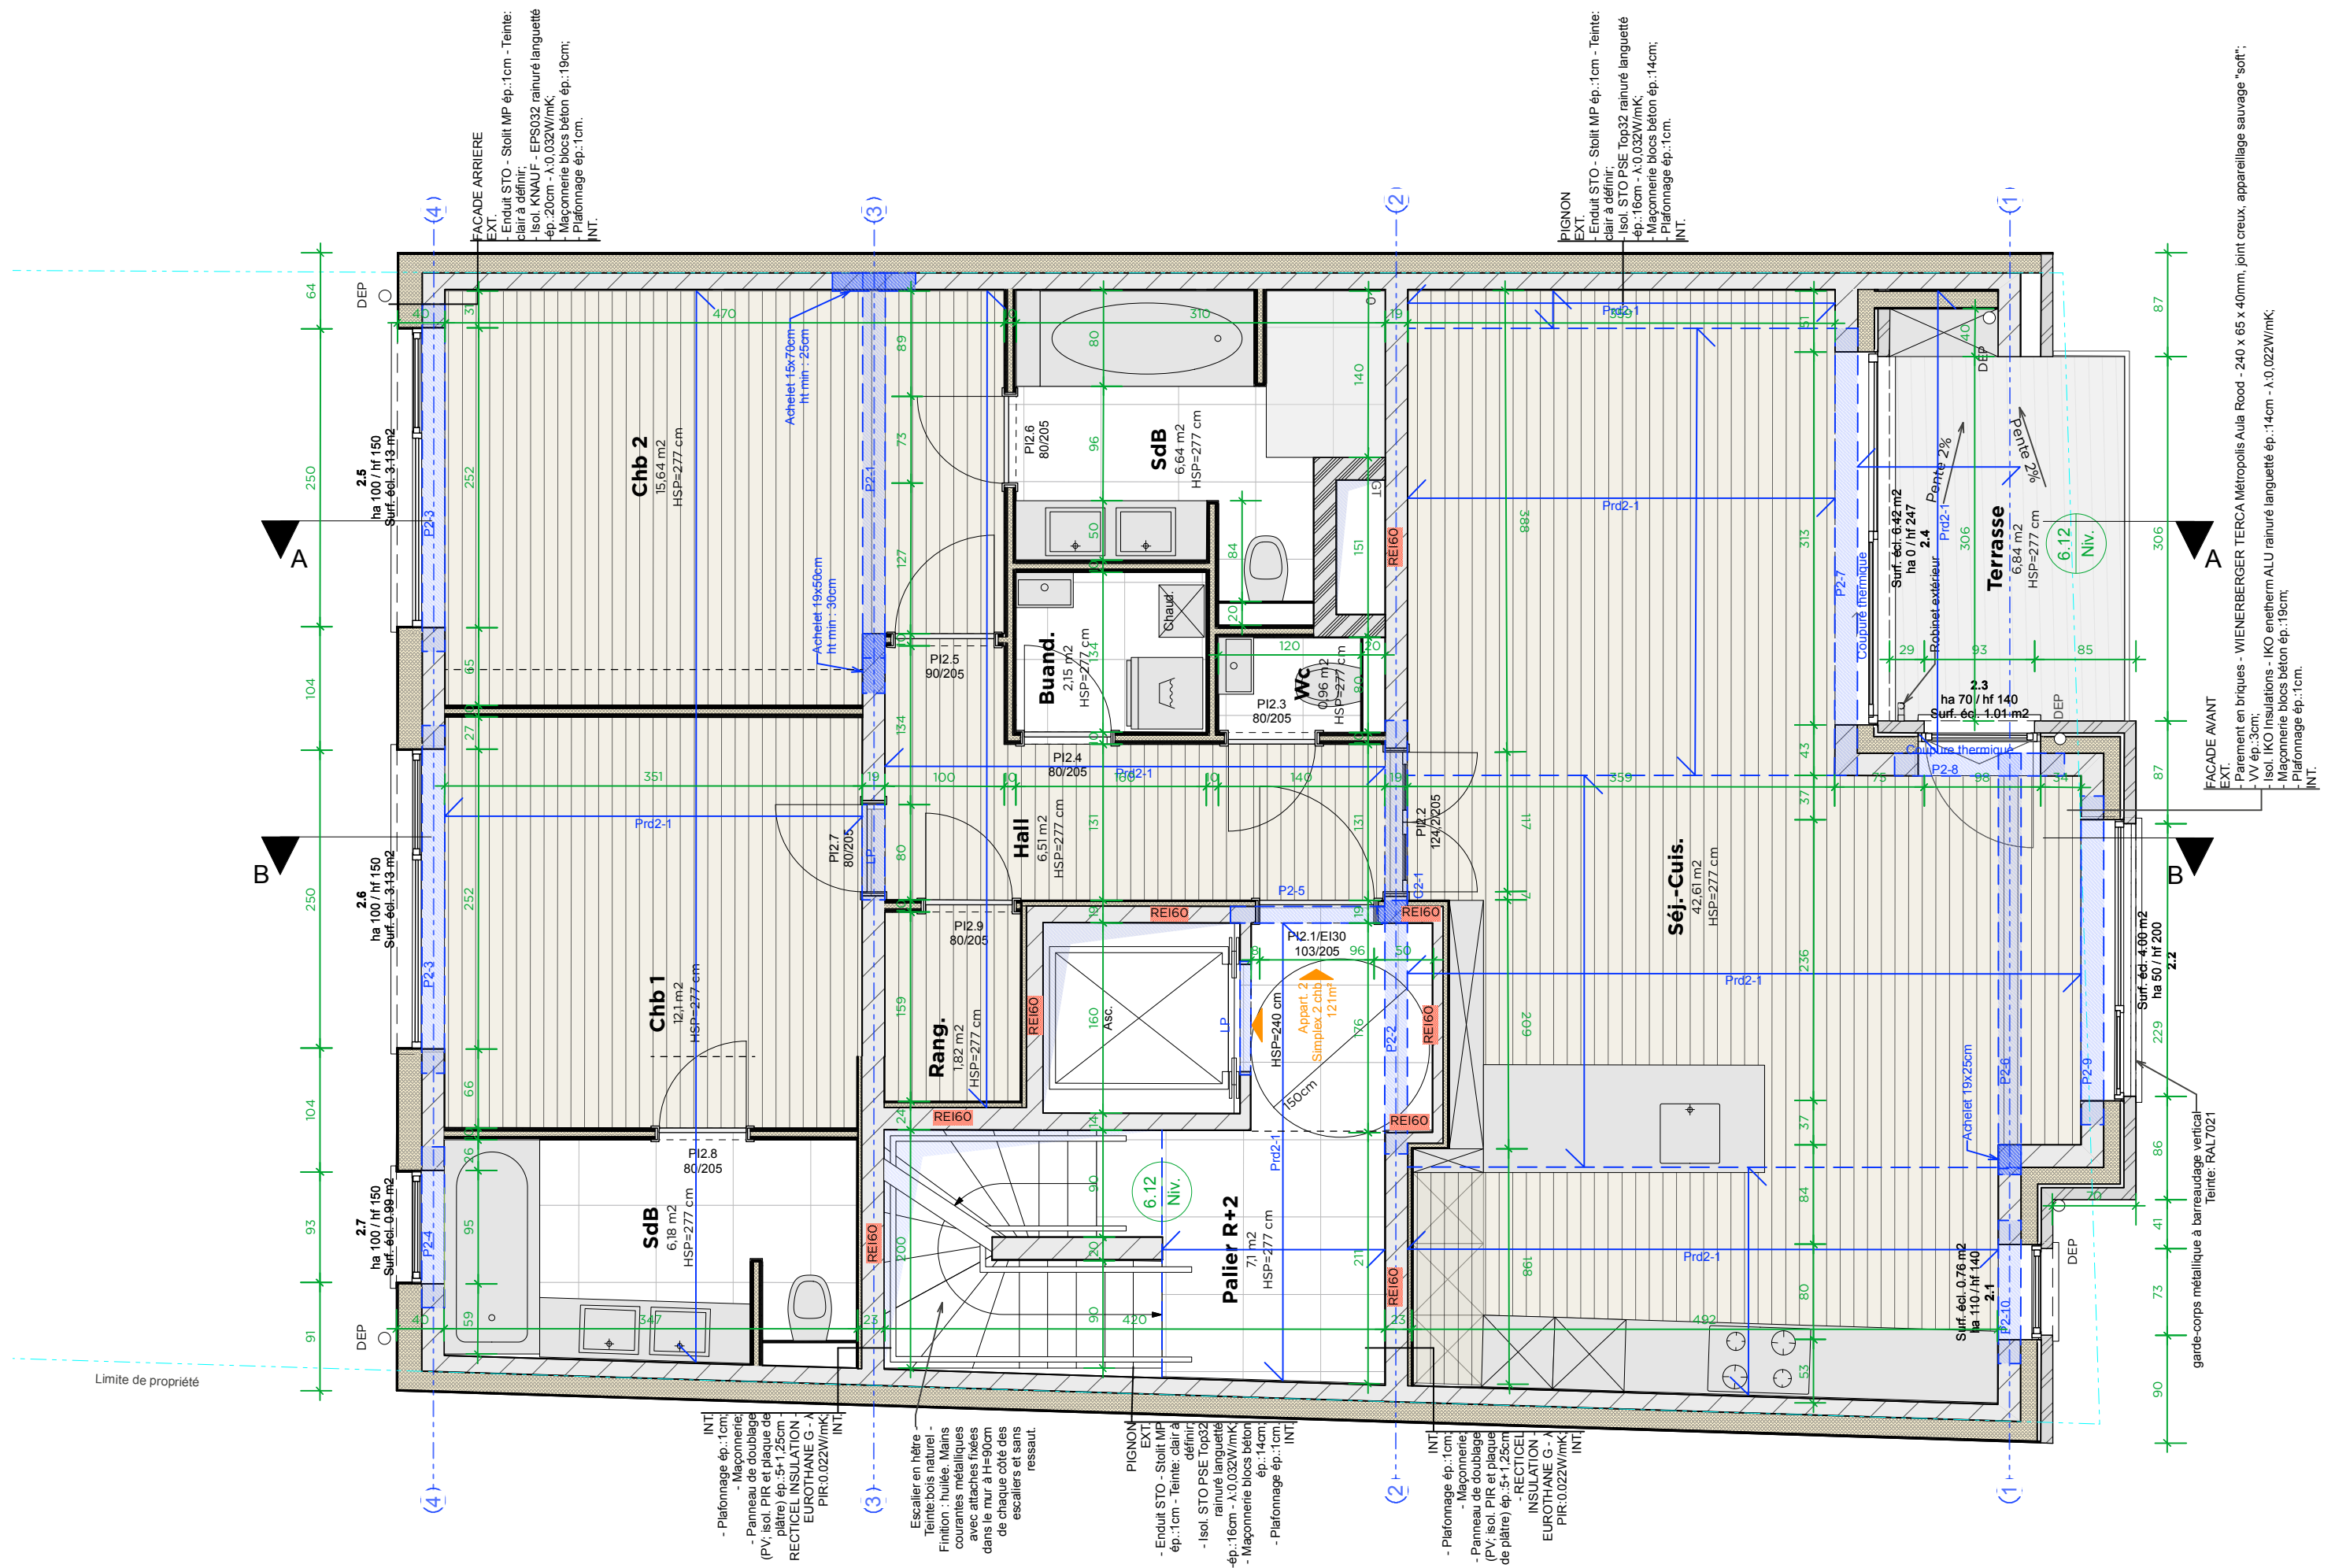

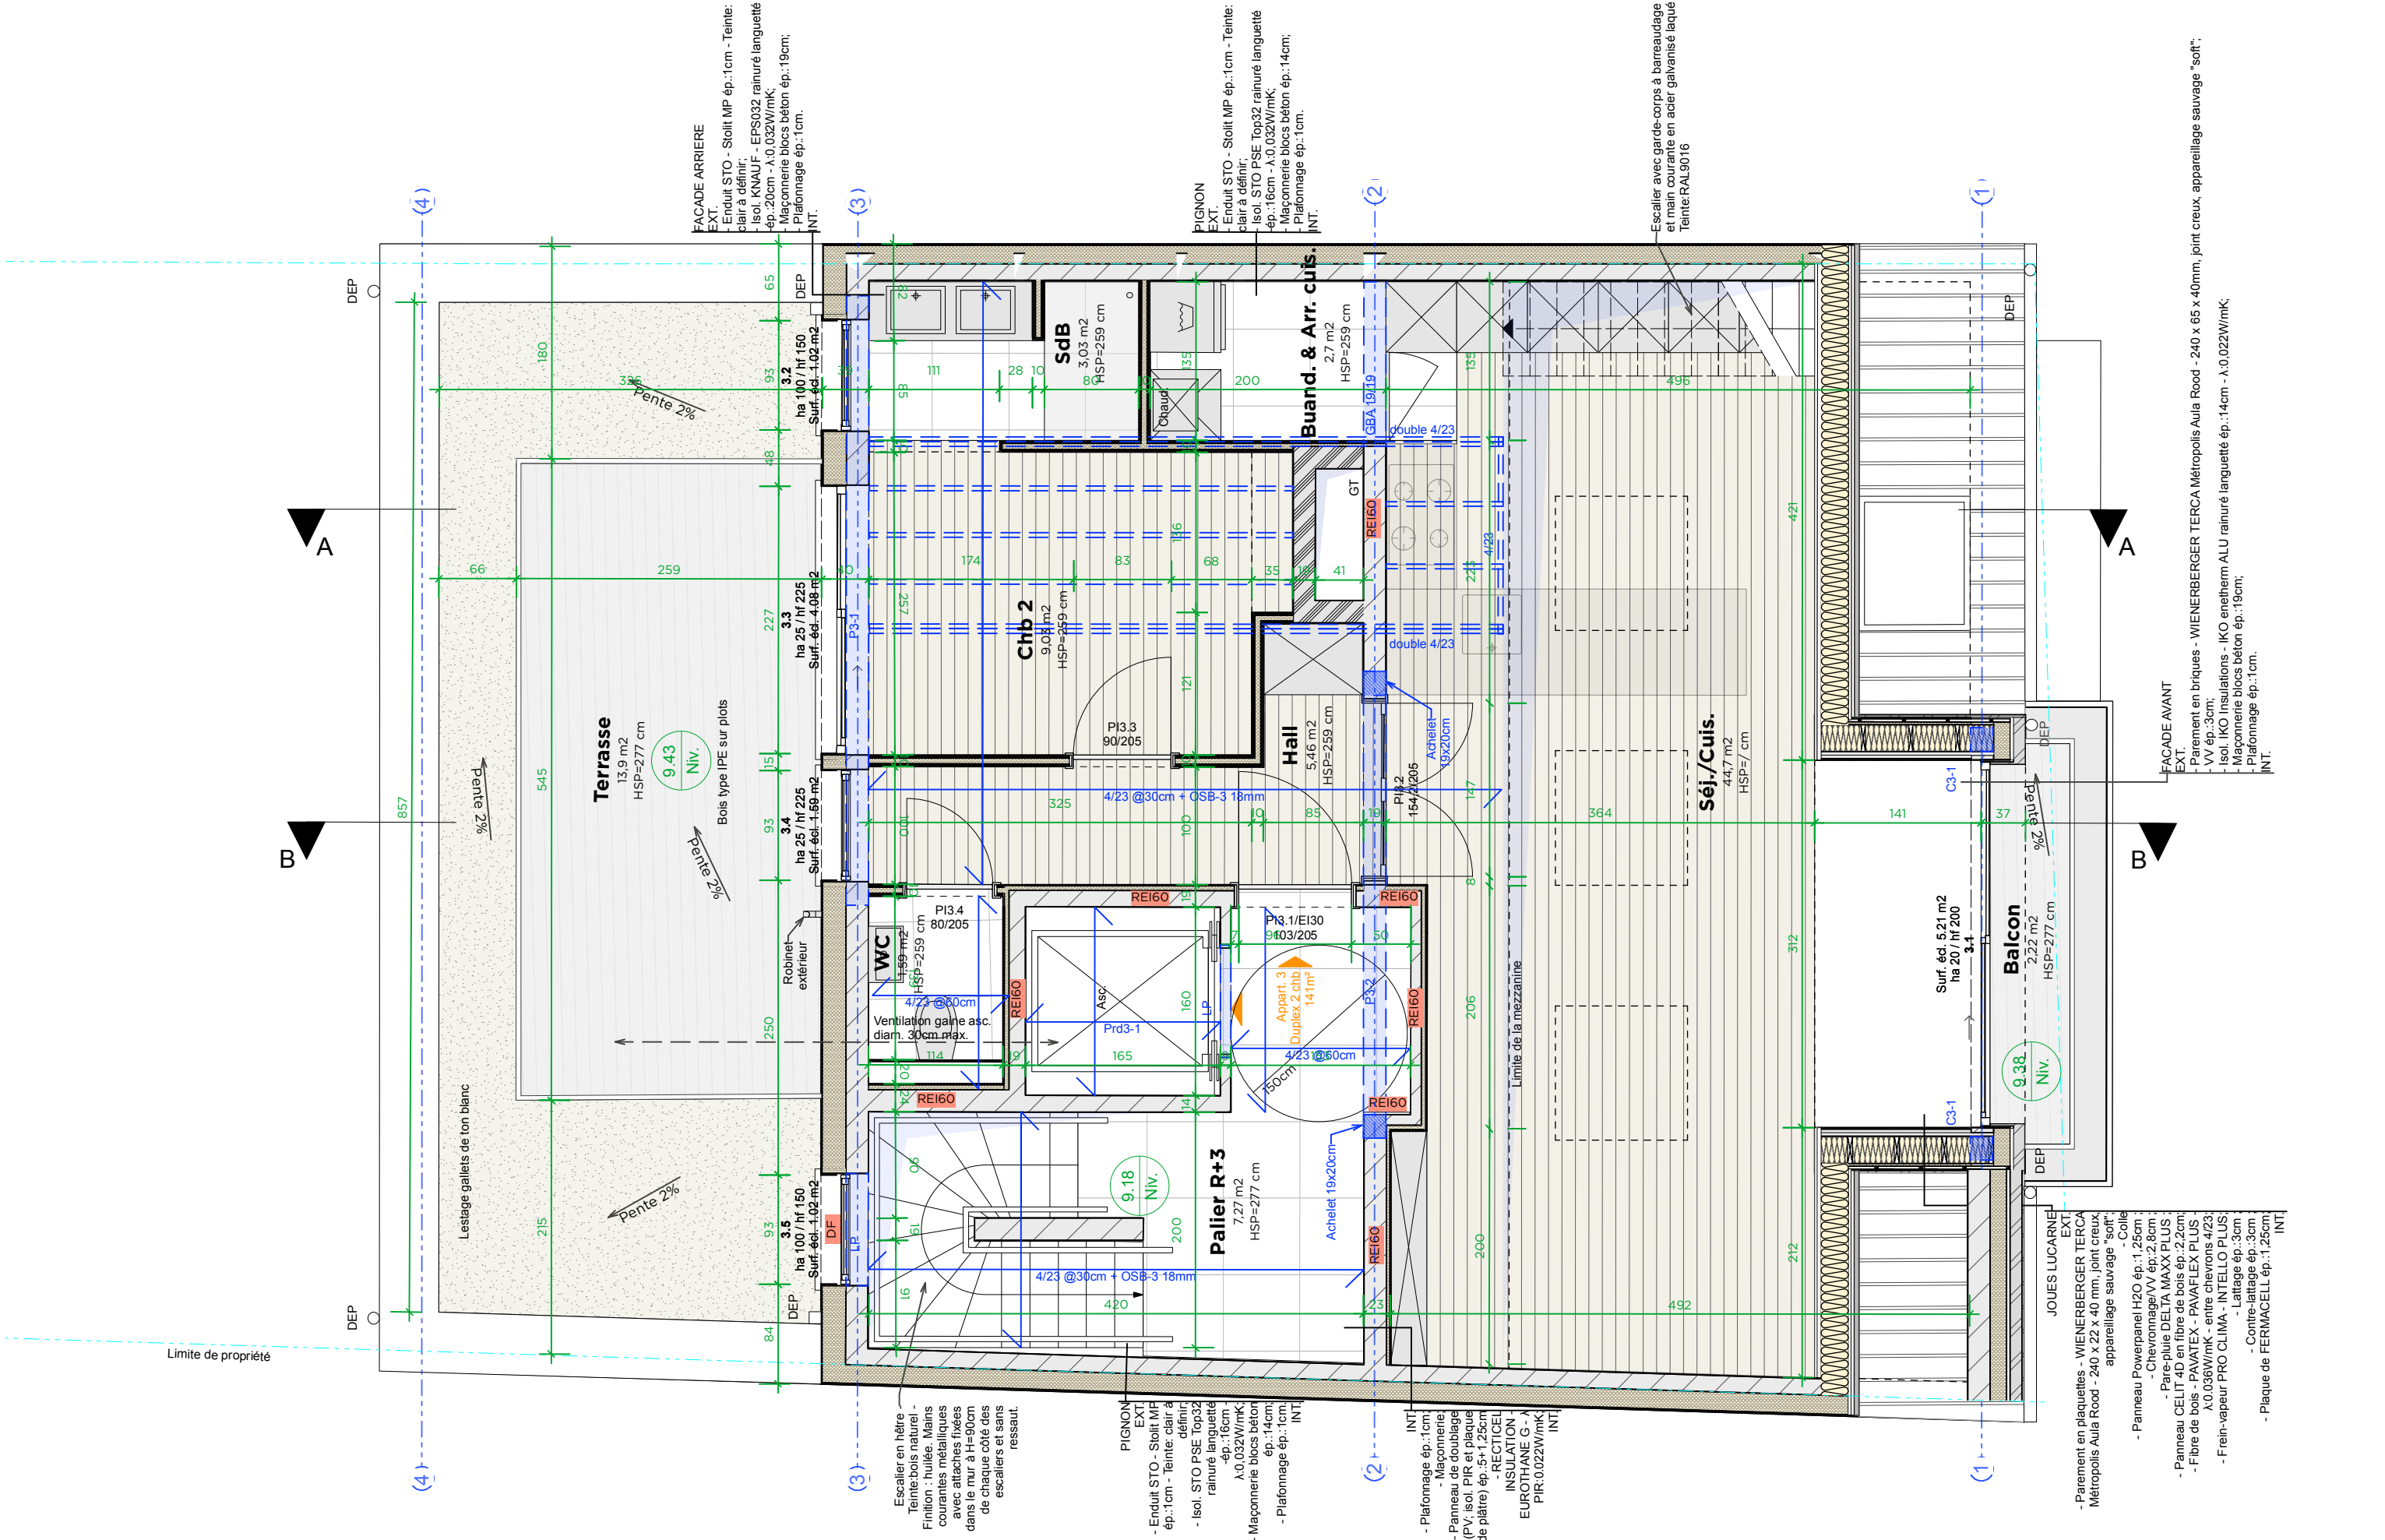

Toutes les côtes sont données à titre indicatif. Elles doivent être vérifiées par l'entrepreneur.

Dossier de Consultation des Entreprises

Rue Madyol
1200 WOLUWE SAINT LAMBERT

PLANS PROJETES

PLAN DU R+3
27.11.2024 - éch.1/50


MAITRE D'OUVRAGE PRIME TIME ELEVEN

CONTACT 0477 25 04 04
EMAIL laurent@primeproject.be

ARCHITECTE AV-ARCHITECTS srl

CONTACT 0472 73 97 93
EMAIL antoine@av-architects.be



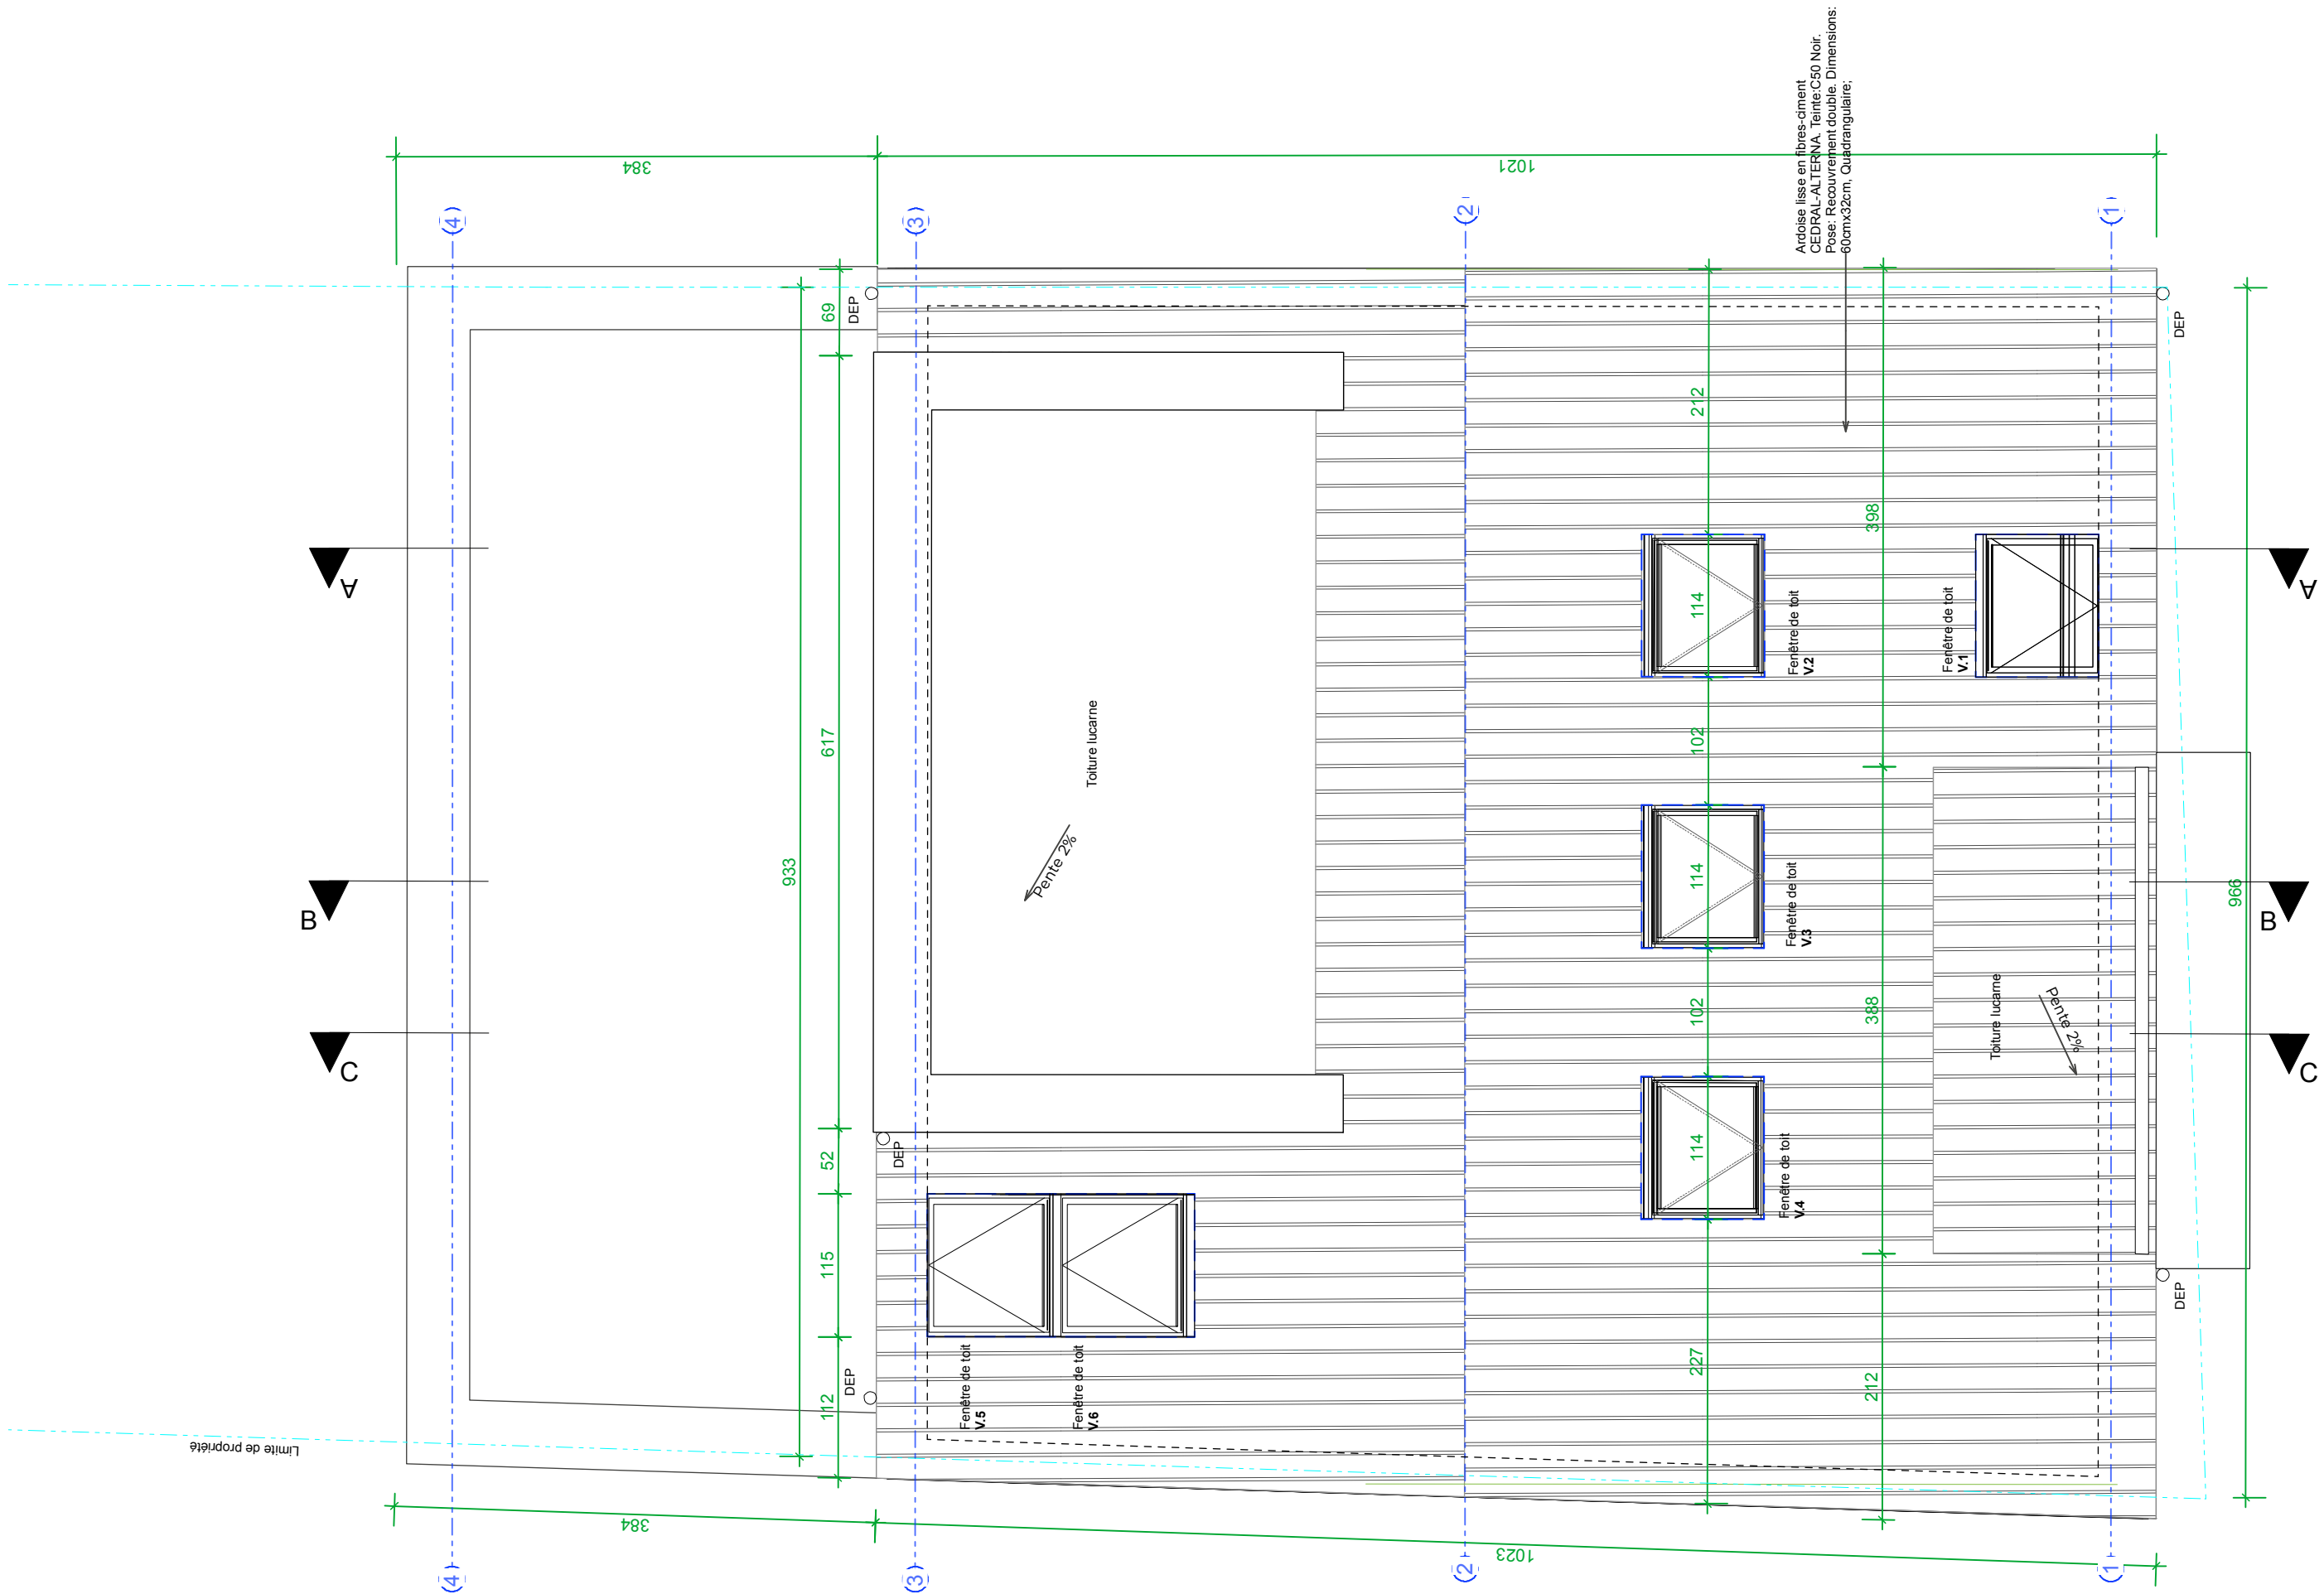

Toutes les côtes sont données à titre indicatif. Elles doivent être vérifiées par l'entrepreneur.

Dossier de Consultation des Entreprises
Rue Madyol
1200 WOLUWE SAINT LAMBERT




PLANS PROJETES
PLAN DE TOITURE
27.11.2024 - éch.1/50


MAITRE D'OUVRAGE PRIME TIME ELEVEN
CONTACT 0477 25 04 04
EMAIL laurent@primeproject.be

ARCHITECTE AV-ARCHITECTS srl
CONTACT 0472 73 97 93
EMAIL antoine@av-architects.be



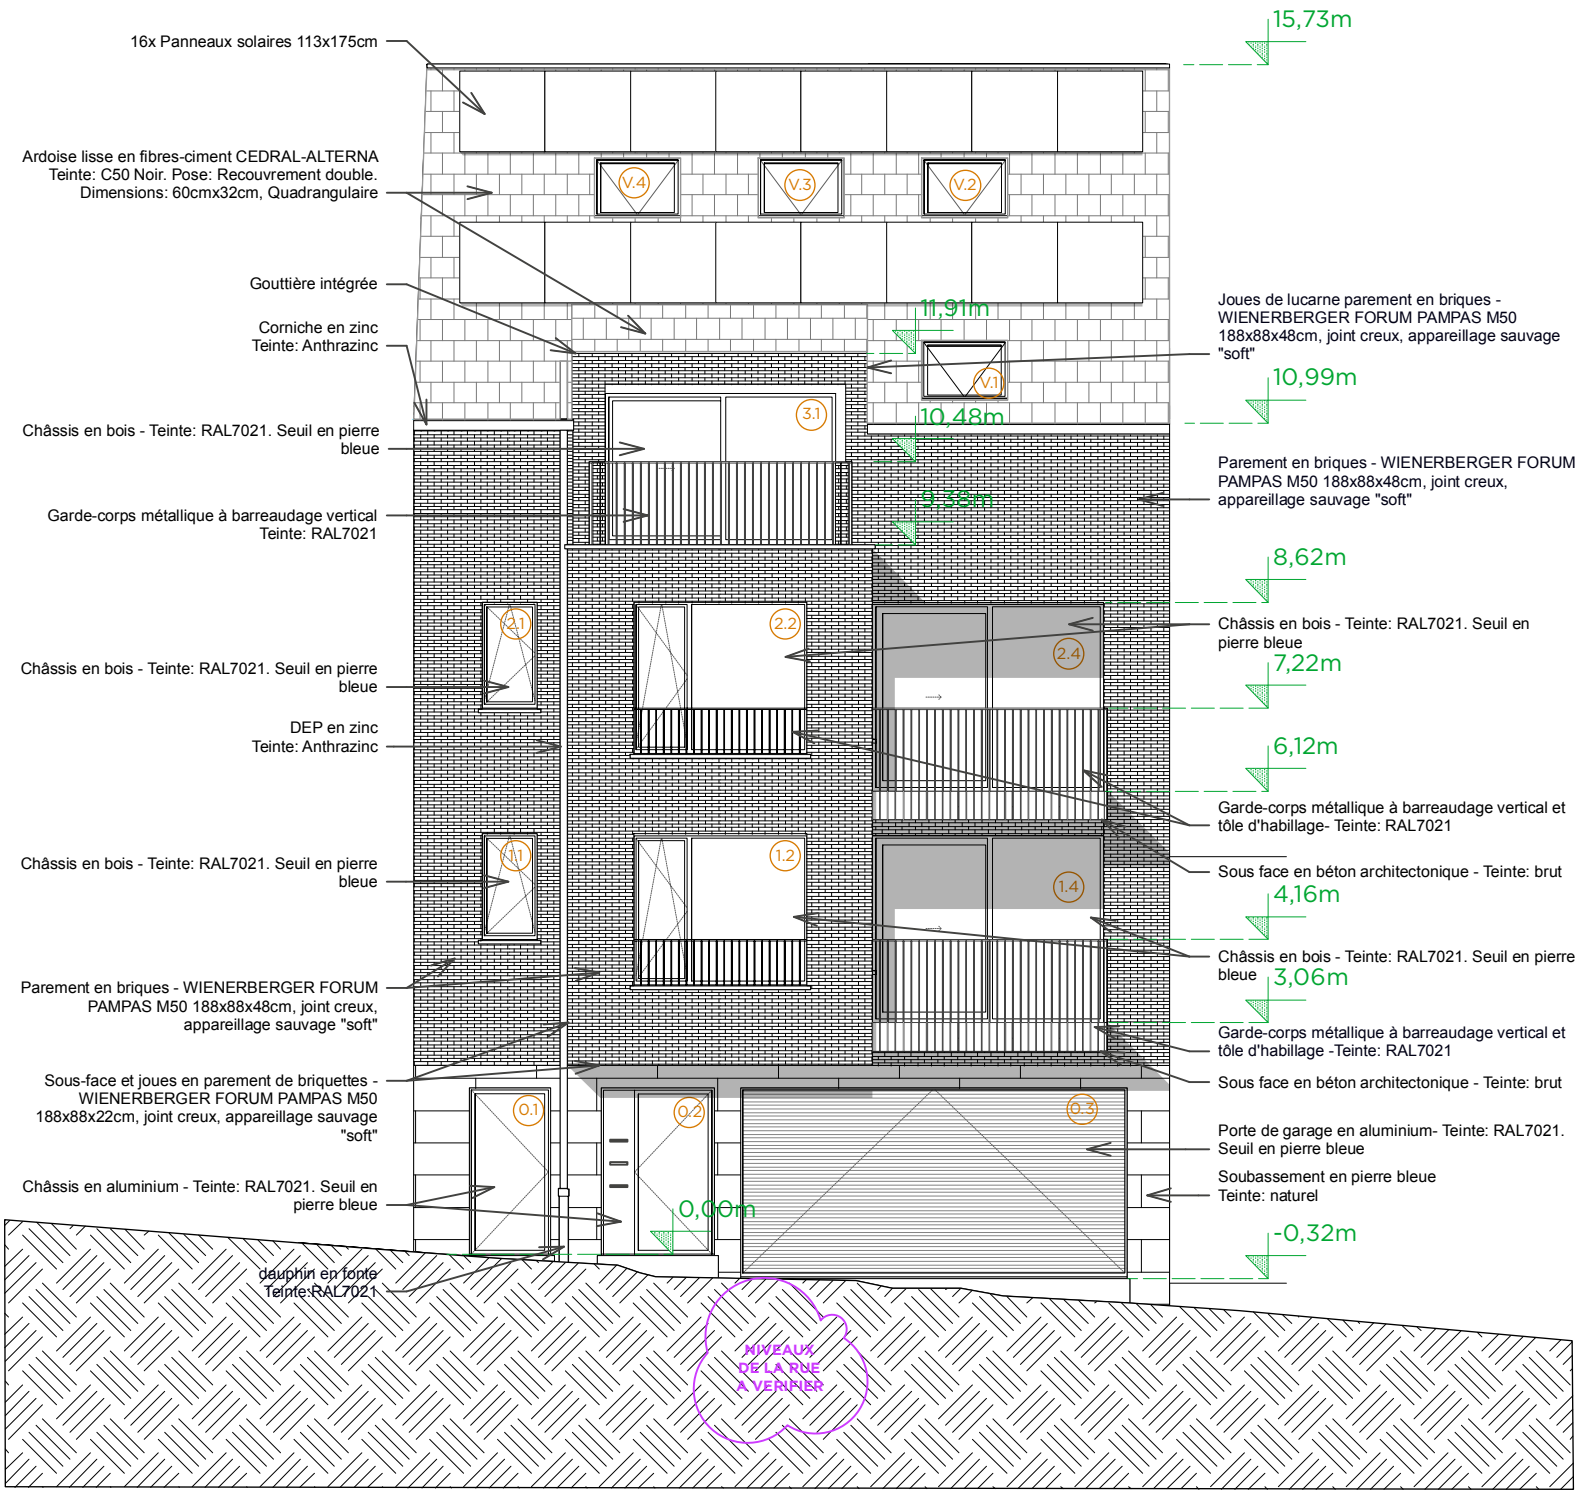

FACADE AVANT

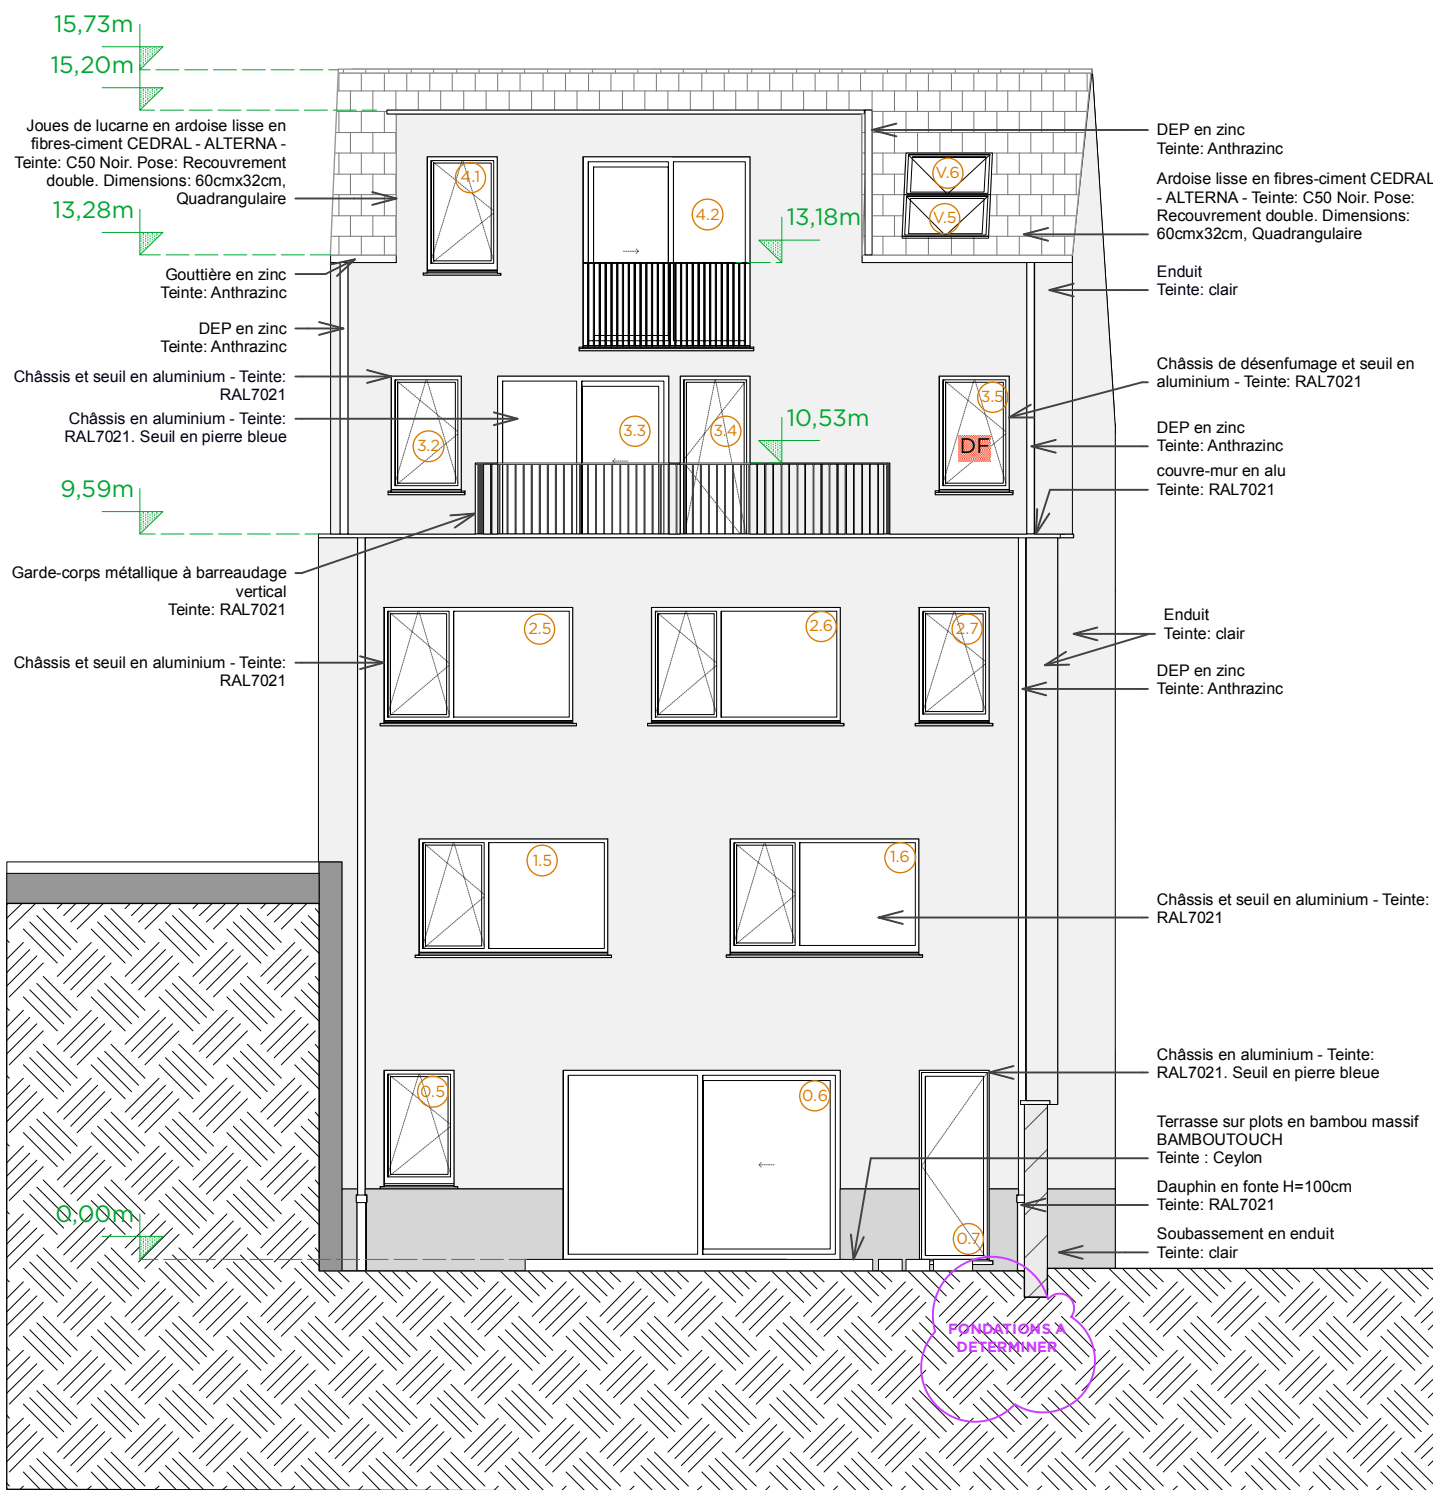

FACADE ARRIERE

Toutes les côtes sont données à titre indicatif. Elles doivent être vérifiées par l'entrepreneur.

Dossier de Consultation des Entreprises Rue Madyol 1200 WOLUWE SAINT LAMBERT	PLANS PROJETES ELEVATIONS 27.11.2024 - éch.1/100	MAITRE D'OUVRAGE PRIME TIME ELEVEN CONTACT 0477 25 04 04 EMAIL laurent@primeproject.be	ARCHITECTE AV-ARCHITECTS srl CONTACT 0472 73 97 93 EMAIL antoine@av-architects.be	 AV ARCHITECTS
---	---	---	--	--

